

4-ZIMMER-WOHNUNG

EG / 1. OG
WOHNFLÄCHE 142,60 m²


ADRESSE

Pappelallee 51
10437 Berlin

DETAILS

1	Flur 1	4,57 m ²
2	Flur 2	2,16 m ²
3	Küche/Wohnen	38,18 m ²
4	Zimmer	14,85 m ²
5	Bad 1	3,15 m ²
6	AS.1	5,56 m ²
7	AS.2*	1,01 m ²
8	Terrasse*	17,01 m ²
1	Flur	30,95 m ²
2	Zimmer 1	15,23 m ²
3	Zimmer 2	15,13 m ²
4	Bad 2	3,81 m ²
	Gesamt	142,60 m ²

* Die Fläche der Balkone, Loggien und Terrassen wurde mit 50 % in die Wohnfläche eingerechnet. Alle Flächenangaben sind Ca.-Werte.

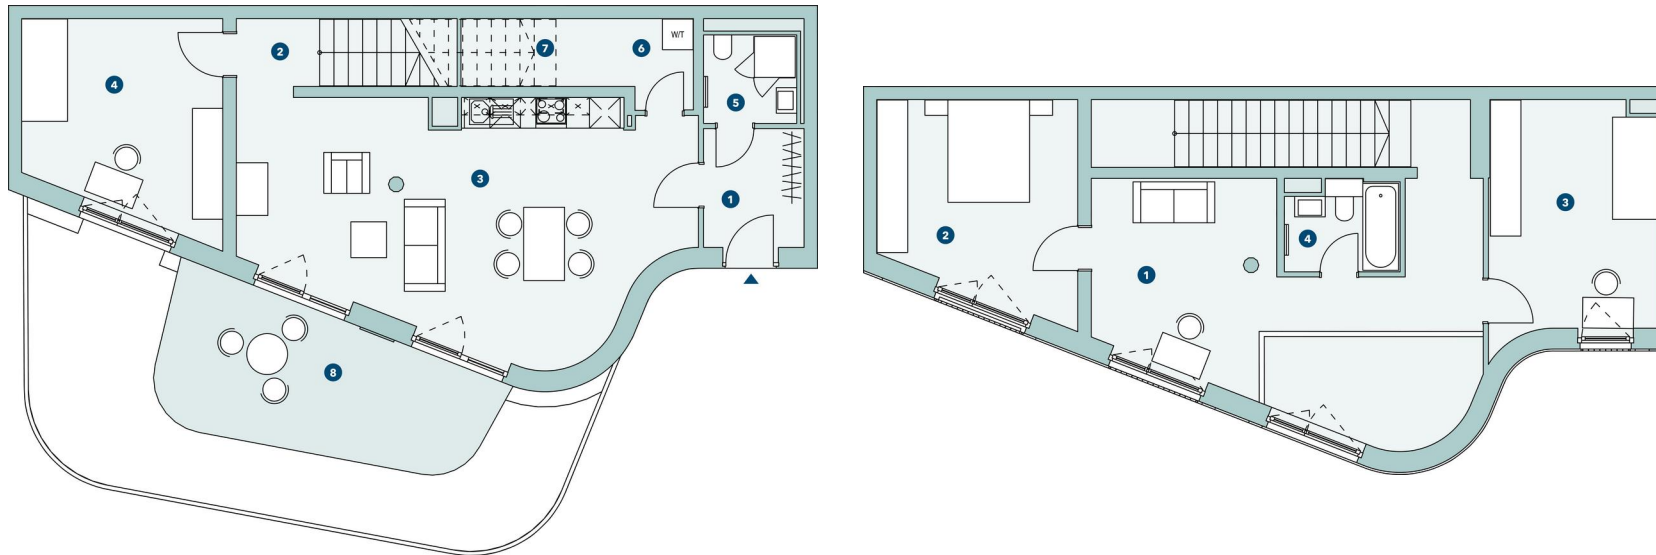

Maßstab

1m 2m



EIN PROJEKT DER



Trei Real Estate
www.treirealestate.com
www.port-o-prenz.de

HAFTUNGSAUSSCHLUSS

Diese Übersicht ist kein Vermietungsangebot und dient allein Informationszwecken. Alle Angaben und Darstellungen können sich jederzeit ändern. Eine Verpflichtung, den Empfänger über Änderungen zu informieren, besteht nicht. Bei den abgebildeten Grundrissvarianten, Innenraumdarstellungen und Abbildungen der Sanitär- und sonstigen Ausstattungen handelt es sich um unverbindliche Einrichtungsbeispiele. Die Illustration, Möblierung und Flächenangaben sind unverbindlich. | Stand: April 2023

GESAMTANSICHT

